



1. Festsetzungen

-  Baugrenze
-  Umgrenzung für Nebenanlagen
-  private Verkehrsfläche
-  private Grünfläche
-  Fläche zum Anpflanzen von Bäumen und Sträuchern
-  Fläche zur Entwicklung von Natur und Landschaft
-  Baumpflanzung

2. Hinweise und nachrichtliche Übernahmen

-  Grenze des Geltungsbereiches
-  Flurstücksgrenzen
- 568** Flurstücksnummern
-  Bestehende Haupt- und Nebengebäude
-  Gewässer
-  Maßangaben in Meter
-  Vorschlag Stellplatzanordnung

0 10 20 30 40 m




MARKT AINDLING

EINFACHER BEBAUUNGSPLAN NR. 35
MIT GRÜNORDNUNGSPLAN

"An der Arnhoferer Straße, FI-Nr. 568"

Fl.Nr. 538/9, 568, 569 (TF), 828 (TF) Gmkg. Aindling

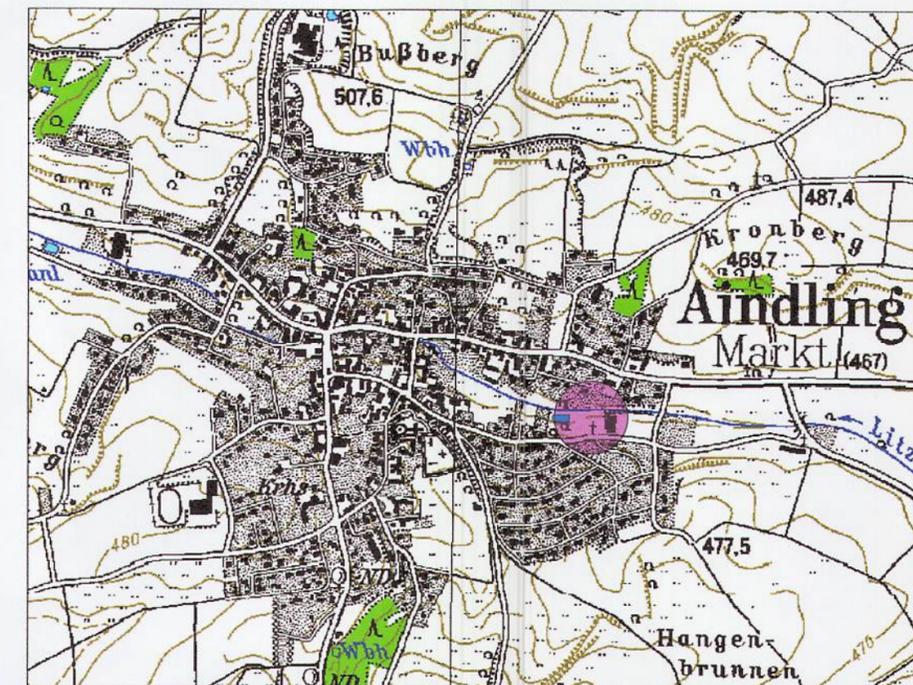

Übersicht, maßstabslos

TEIL A PLANZEICHNUNG

MAßSTAB 1 : 1000

FASSUNG VOM 18.10.2010



Aindling, den 25.10.2010

Tomás Zinnecker, Erster Bürgermeister

brugger landschaftsarchitekten
stadplaner_ökologen
Deuringstr. 5a, 86651 Aichach
Tel.: 08251 8768-0, Fax: -88
E-Mail: info@bruggers-landschaftsarchitekten.de
www.brugger-landschaftsarchitekten.de