


*Höheplan Straße
nach Feststellung
der Straße
Höhen = Straßen-
niveau*

Die frühzeitige und sonstigen gemäß § 4 Abs. 1
Behandlung der nach § 1 Abs. 2
2. Beteiligung
Fassung
Die Bekanntlegung erfolgt
Die öffentliche § 3 Abs. 2 Bau
Die Beteiligten Nachbargem. Träger öffentl. gemäß § 4 A
Behandlung nach § 1 Abs. 1 Billigungsbe
3. Beteiligung
Fassung
Die Bekanntlegung erfolgt
Die öffentliche § 4 (3) Bau
Die Beteiligten Nachbargem. Träger öffentl. gemäß § 4
Behandlung nach § 1 Abs. 1
Satzungsbe
Die Gemeinden Bebauung Fassung v
Todtenweil
15. Okt. 2015
Konrad C. 1. Bürger
Ausgefertigt
Todtenweil
aus
Konrad C. 1. Bürger
Der Satz wurde ge- ortsüblich
Der Bebauung ist damit

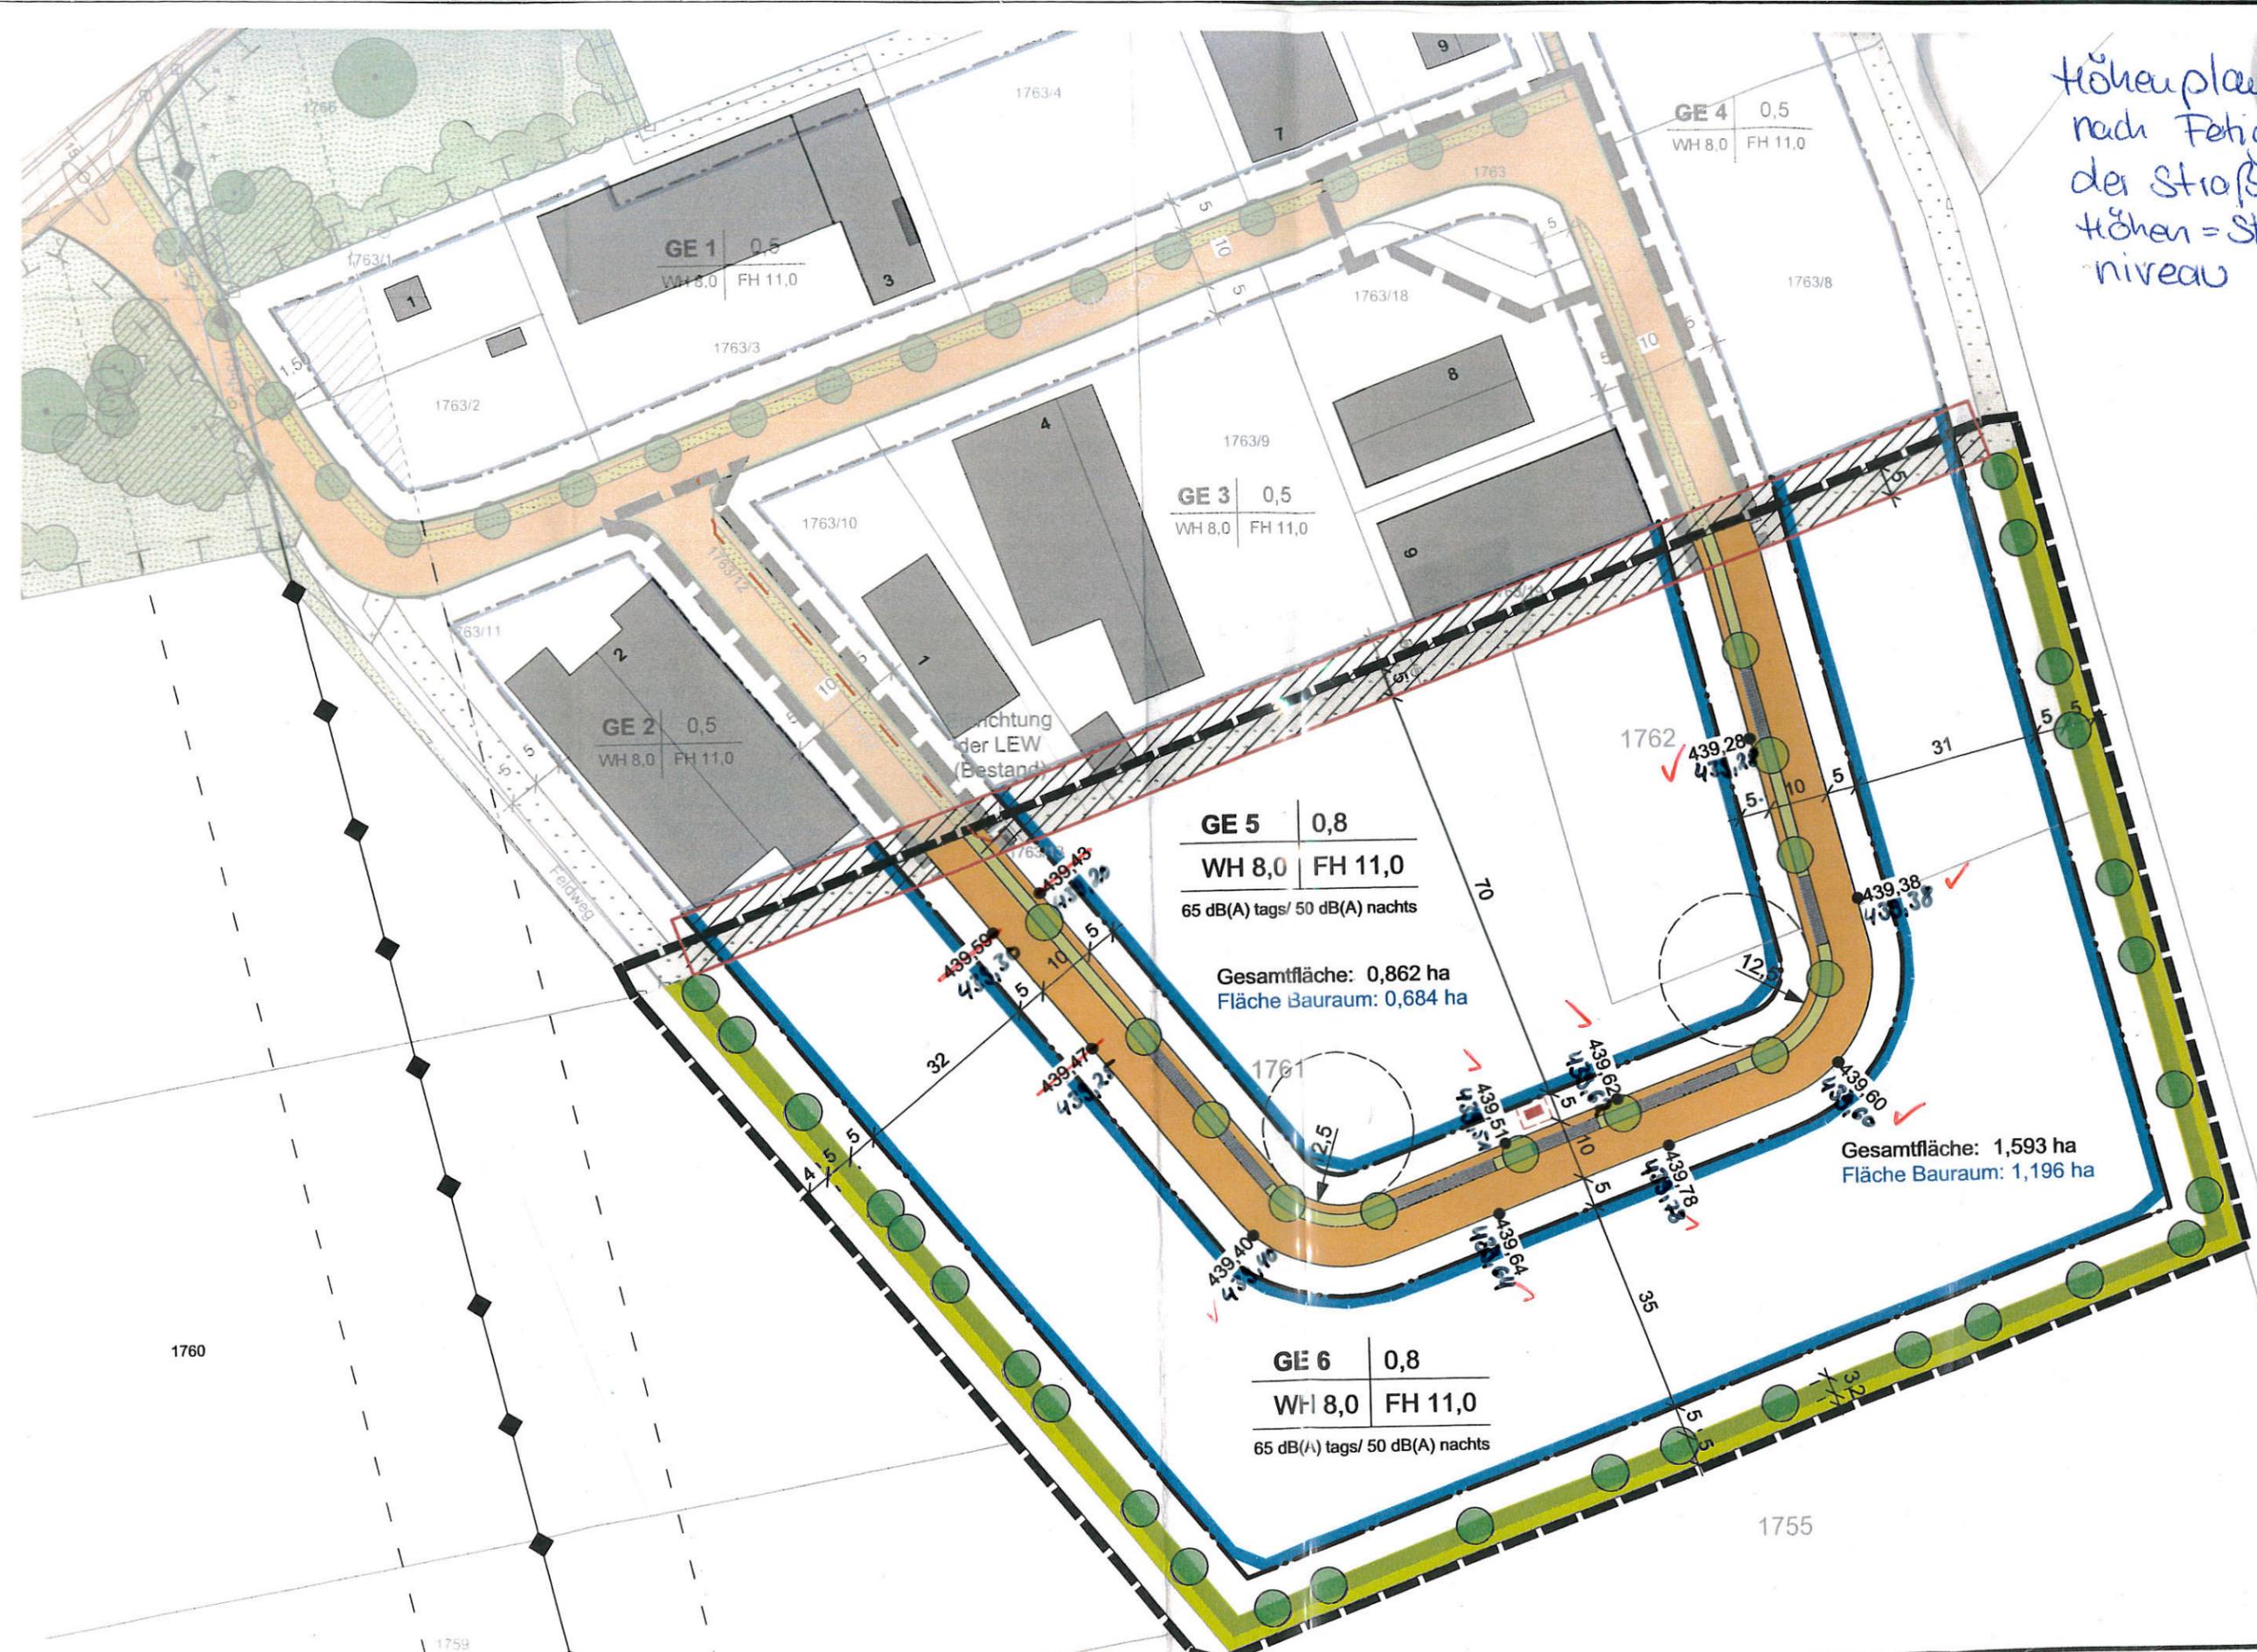

**Symbolerklärung
Nutzungsschablone**

Gewerbegebiet (mit Bezeichnung der Teilfläche)	Grund- flächenzahl
--	-----------------------