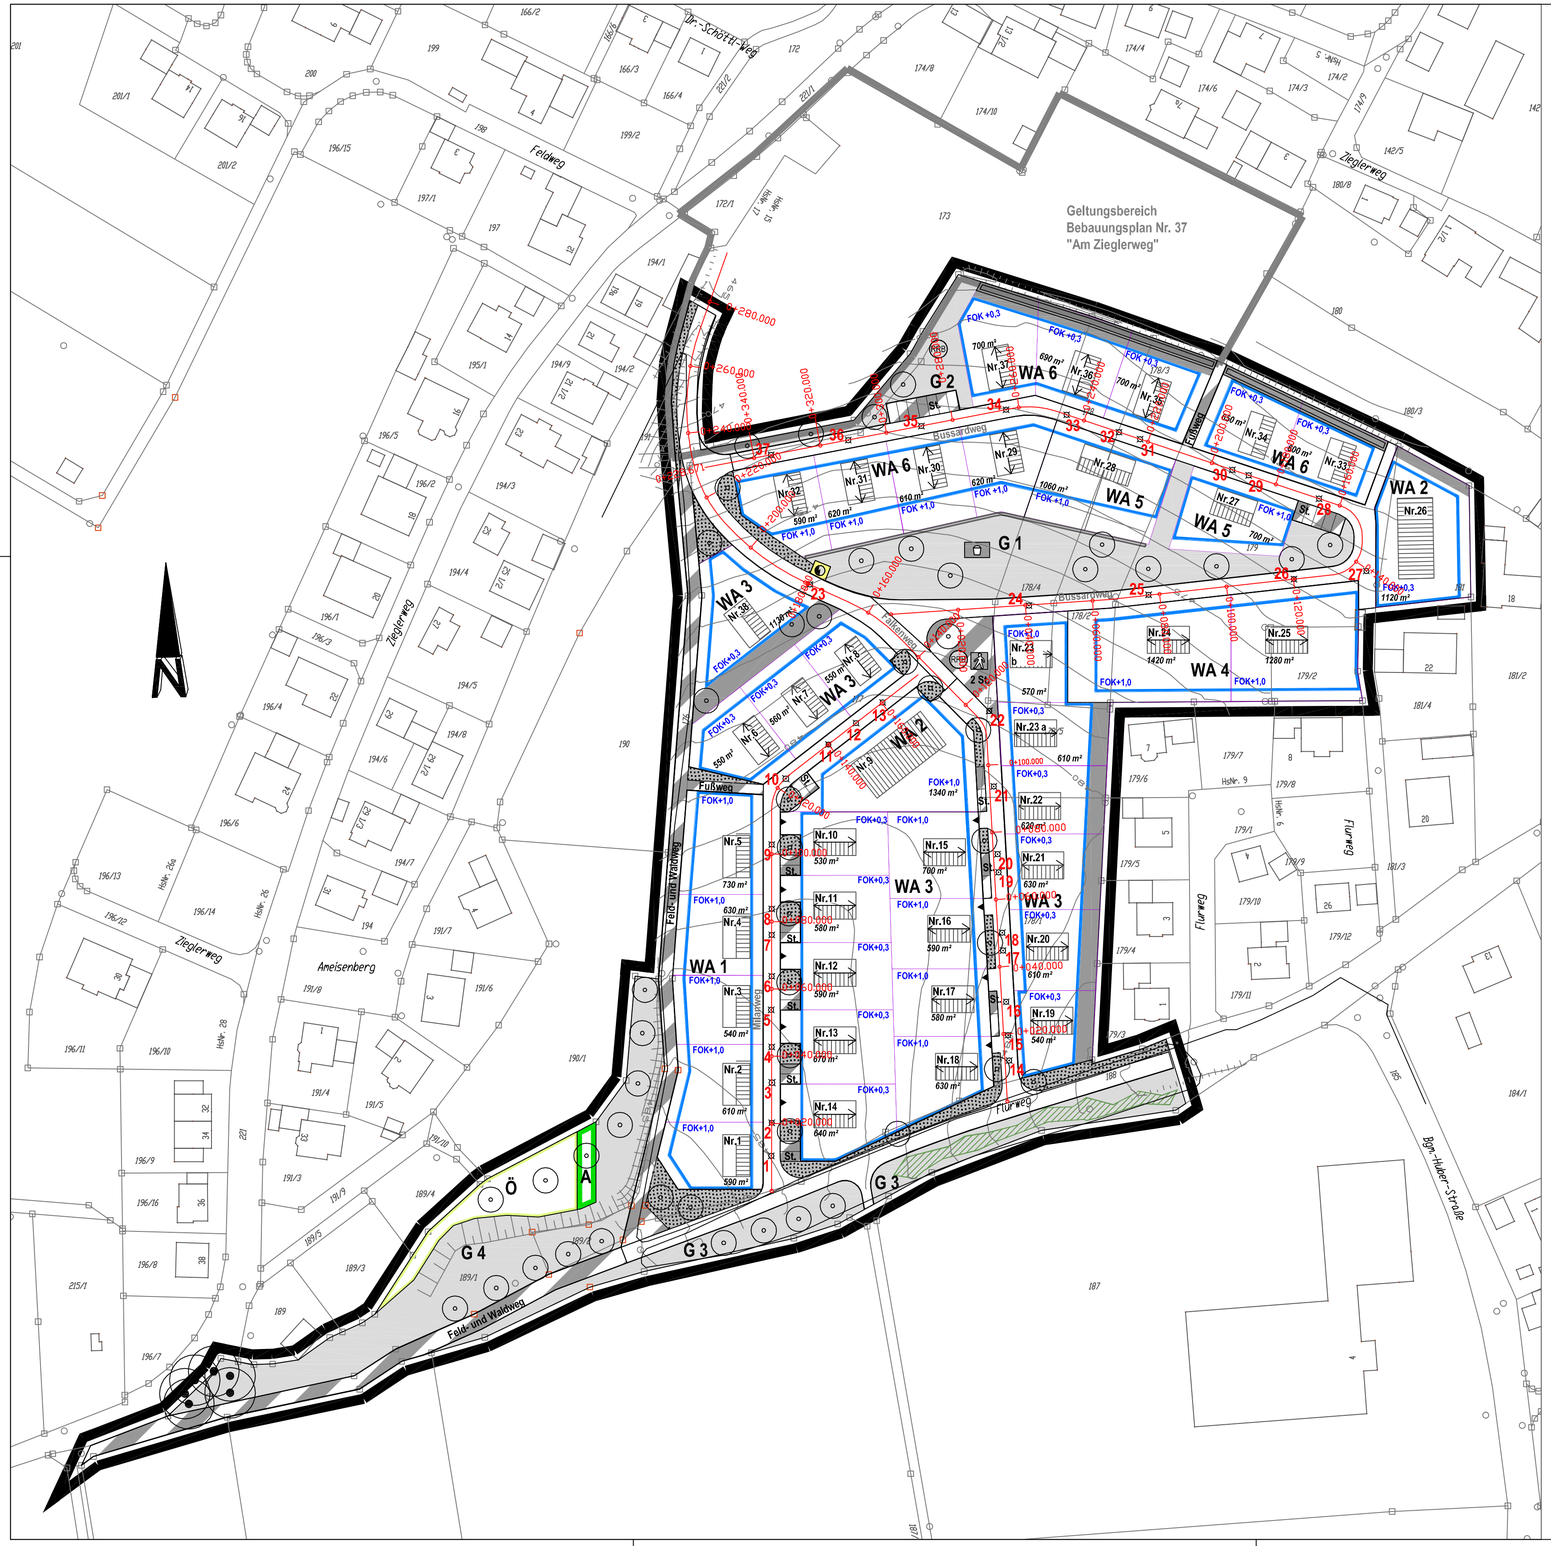

Betreff:	**Markt Aindling**
Maßnahme:	**Erschließung Baugebiet "Schüsselhauser Feld"**
Projekt-Nr. : **16.061.1**	aufgestellt: Eibl Ing. GmbH, 25.07.2018

Höhenbezugspunkte gem. Bebauungsplan Nr. 46 (Fassung vom 24.04.2018)

Höhenbezugs-punkt-Nr.	Höhe m ü.NN	Straße
1	485,20	**Milanweg (Erschließungsstr. 1)**
2	484,99	Milanweg (Erschließungsstr. 1)
3	484,73	Milanweg (Erschließungsstr. 1)
4	484,50	Milanweg (Erschließungsstr. 1)
5	484,27	Milanweg (Erschließungsstr. 1)
6	484,05	Milanweg (Erschließungsstr. 1)
7	483,71	Milanweg (Erschließungsstr. 1)
8	483,32	Milanweg (Erschließungsstr. 1)
9	481,86	Milanweg (Erschließungsstr. 1)
10	480,65	Milanweg (Erschließungsstr. 1)
11	480,48	Milanweg (Erschließungsstr. 1)
12	480,40	Milanweg (Erschließungsstr. 1)
13	480,17	Milanweg (Erschließungsstr. 1)
14	480,11	**Falkenweg (Haupterschl.-str.)**
15	480,31	Falkenweg (Haupterschließungsstr.)
16	480,57	Falkenweg (Haupterschließungsstr.)
17	480,98	Falkenweg (Haupterschließungsstr.)
18	481,12	Falkenweg (Haupterschließungsstr.)
19	481,45	Falkenweg (Haupterschließungsstr.)
20	481,48	Falkenweg (Haupterschließungsstr.)
21	481,23	Falkenweg (Haupterschließungsstr.)
22	480,40	Falkenweg (Haupterschließungsstr.)
23	477,07	Falkenweg (Haupterschließungsstr.)
24	477,23	**Bussardweg (Erschließungsstr.2)**
25	475,66	Bussardweg (Erschließungsstr.2)
26	472,98	Bussardweg (Erschließungsstr.2)
27	471,82	Bussardweg (Erschließungsstr.2)
28	470,13	Bussardweg (Erschließungsstr.2)
29	470,54	Bussardweg (Erschließungsstr.2)
30	470,65	Bussardweg (Erschließungsstr.2)
31	471,24	Bussardweg (Erschließungsstr.2)
32	471,38	Bussardweg (Erschließungsstr.2)
33	471,72	Bussardweg (Erschließungsstr.2)
34	472,10	Bussardweg (Erschließungsstr.2)
35	472,63	Bussardweg (Erschließungsstr.2)
36	472,96	Bussardweg (Erschließungsstr.2)
37	472,70	Bussardweg (Erschließungsstr.2)

. Fertigung

Plangrundlage: Bebauungsplan Nr. 46 von stadt land fritz in der Fassung vom 24.04.2018

Legende:

- Höhenbezugspunkt
- 2 Nr. Höhenbezugspunkt
- Achse lt. Straßenbau mit Stationierung 0+020.000

NR.	ÄNDERUNGEN / ERGÄNZUNGEN	GEÄND.AM	NAME	GEPR.AM	NAME

Markt Aindling

Lkr. Aichach - Friedberg

PROJEKT

Bebauungsplan Nr. 46 "Schüsselhauser Feld"

PLAN

Anlage zum Teil A - Planzeichnung Höhenbezugspunkte

AUFTR.NR.	PLAN.NR.
16.061.1	

DATUM: 25.07.2018 | **Maßstab: 1 : 1000**

BEARBEITET: Eibl	20.07.18
GEZEICHNET: Seidl	25.07.18

EIBL INGENIEUR GmbH
Zirgesheimer Str. 43
86609 Donauwörth
TEL. (0906) 299931-0, FAX. (0906) 299931-13
E-MAIL: info@eibl-ing.de

©Diese Zeichnung ist urheberrechtlich geschützt, Vervielfältigungen und Weitergabe an Dritte nur mit Zustimmung der EIBL INGENIEUR GmbH

EDV-PFAD: V:\Abt-1\-Projekt\16061\Cad\BPlan\Höhenbezpkt.dwg

erstellt mit: AutoCAD

PLANGRÖSSE: 80 / 50