



19-21-23
aus 1:5000

es nicht erlaubt.
bebauungsamt Althach
änderungen berücksichtigen
übernommen sind.
Bestand abweichen.

Bebauungsplan Nr. 10
"An der Moosleite"
2. ÄNDERUNG
GEMEINDE
TODTENWEIS

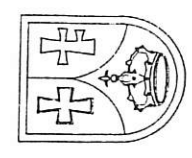

Landkreis Althach - Friedberg
M = 1 : 1000

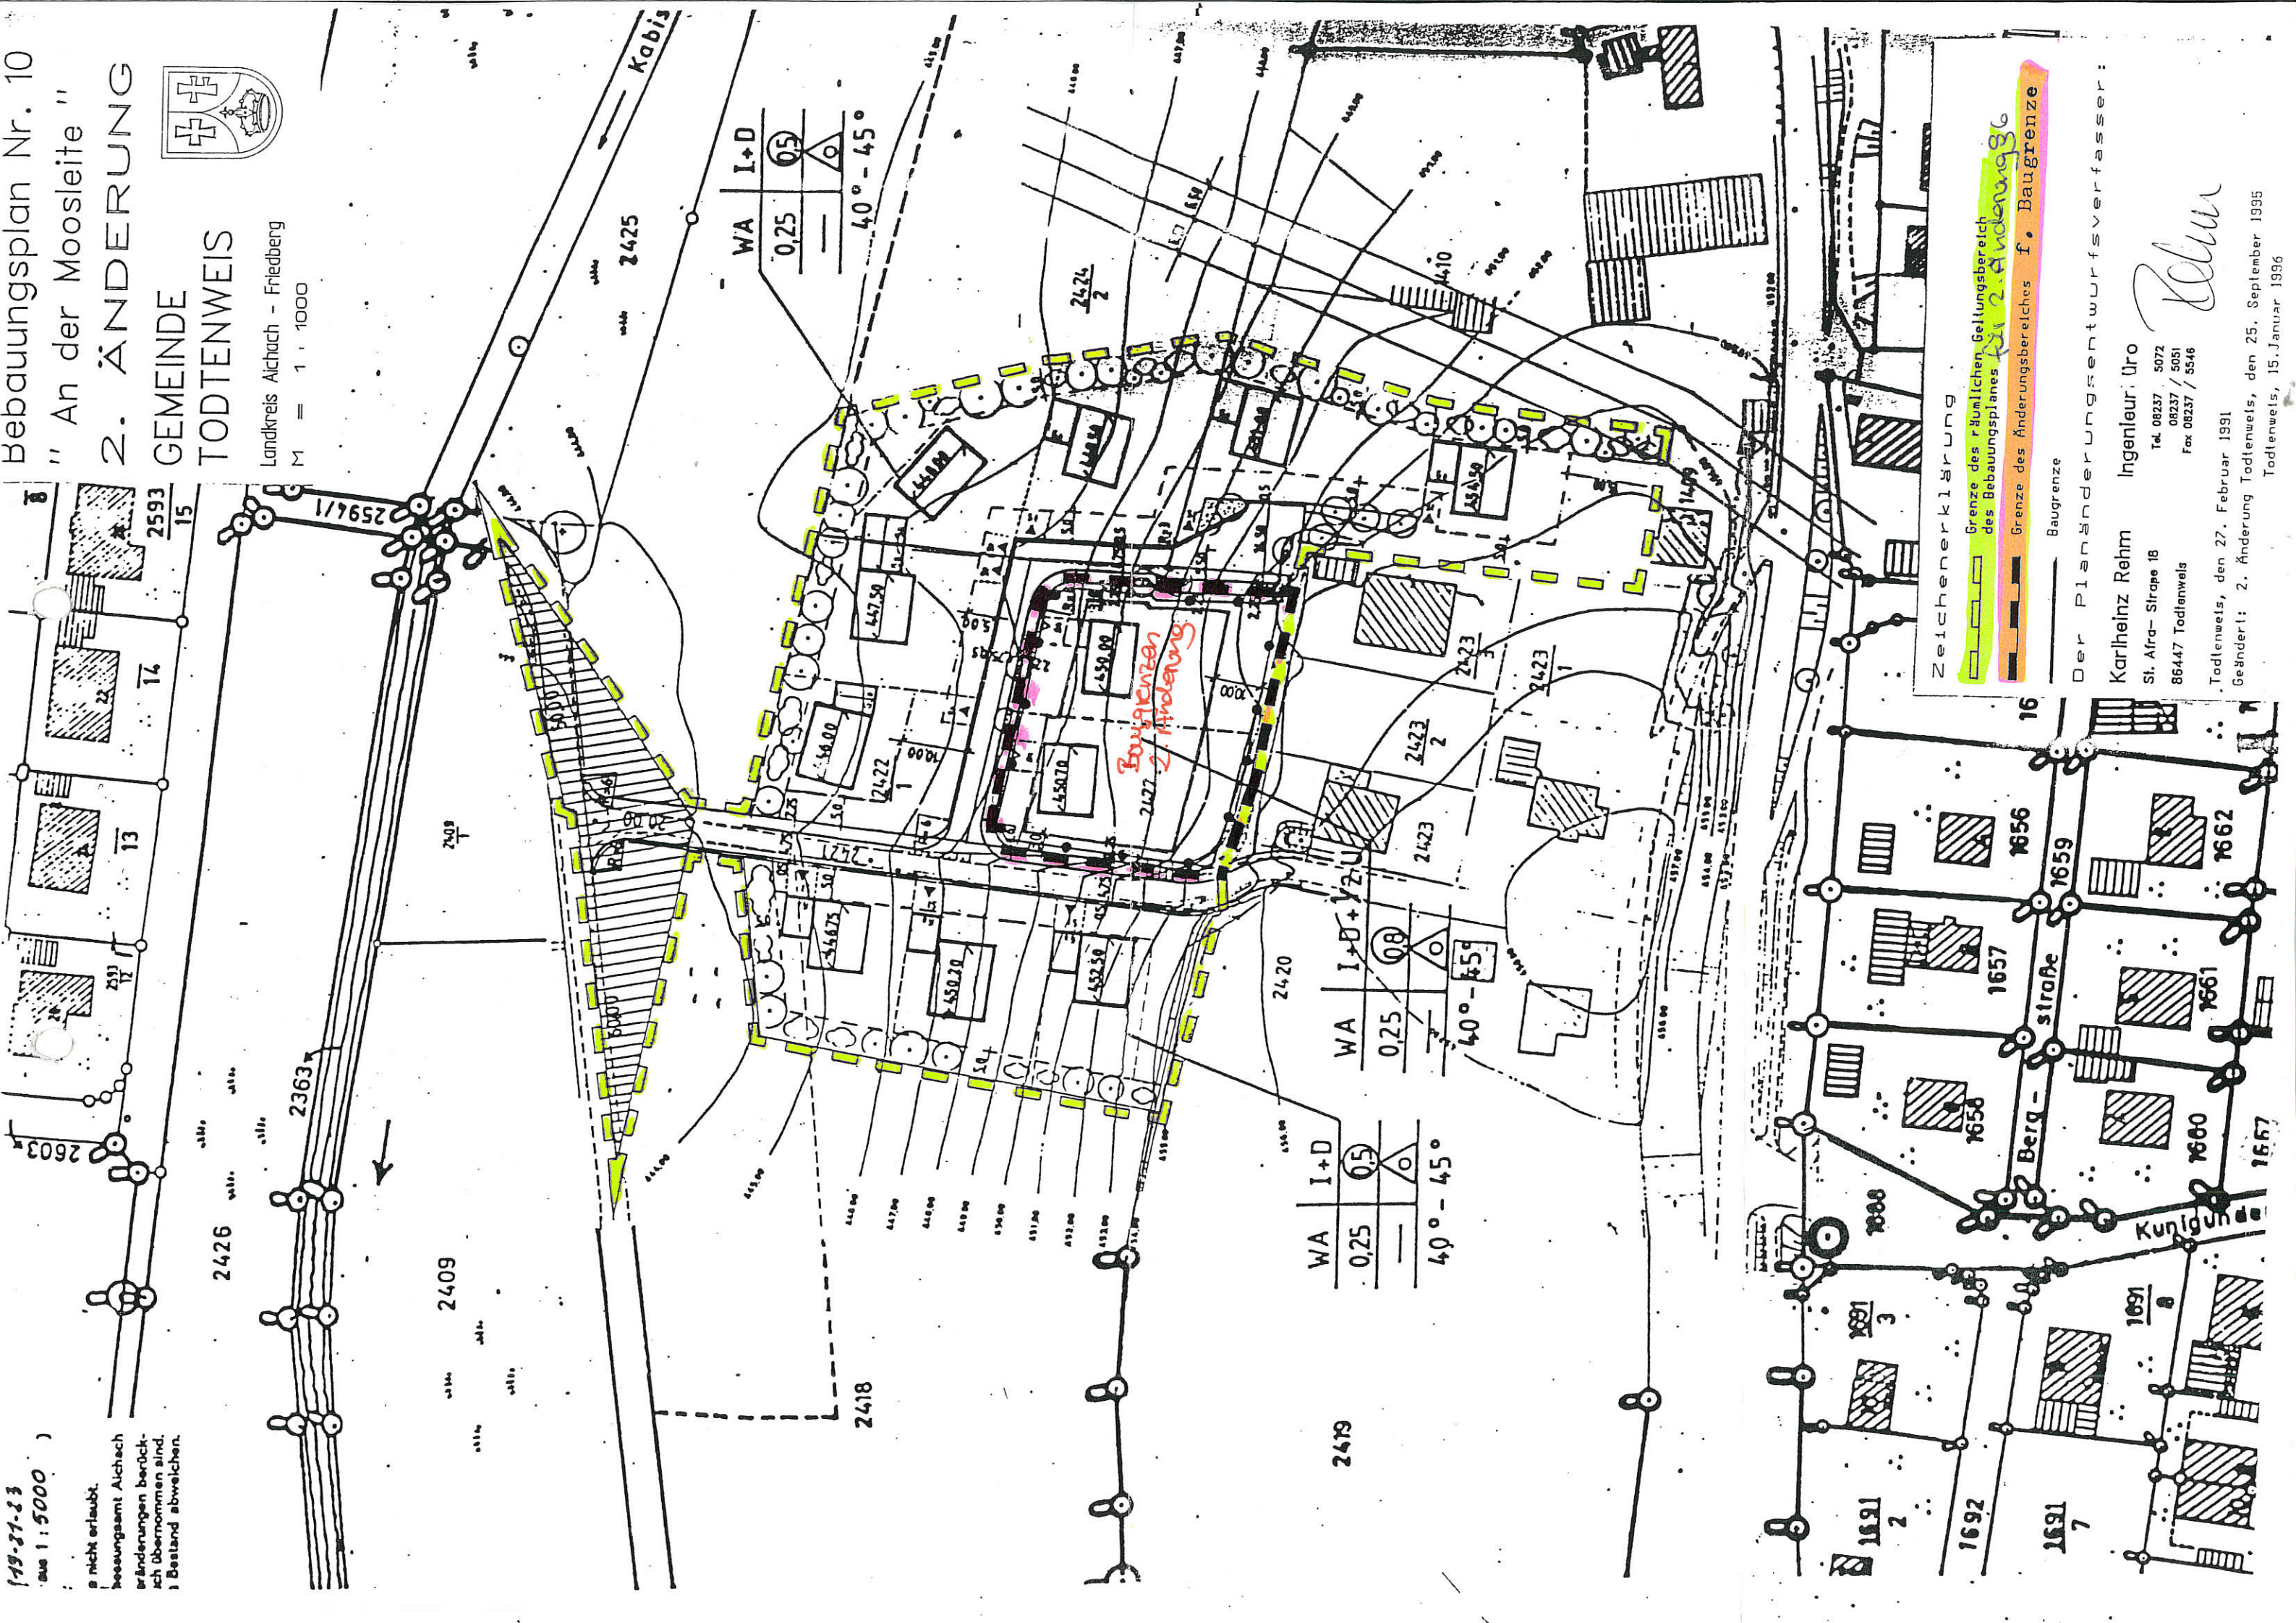

Zeichenerklärung

- Grenze des räumlichen Geltungsbereiches des Bebauungsplanes für 2. Änderung 86
- Grenze des Änderungsbereiches f. Baugrenze
- Baugrenze

Der Planänderungsentswerferverfasser:

Karlheinz Rehm
St. Alfr- Straße 18
86447 Todtenweis
Ingenieur Uro
Tel. 08237 / 5072
Fax 08237 / 5051
Fox 08237 / 5546

Rehm

Todtenweis, den 27. Februar 1991
Geändert: 2. Änderung Todtenweis, den 25. September 1995
Todtenweis, 15. Januar 1996