


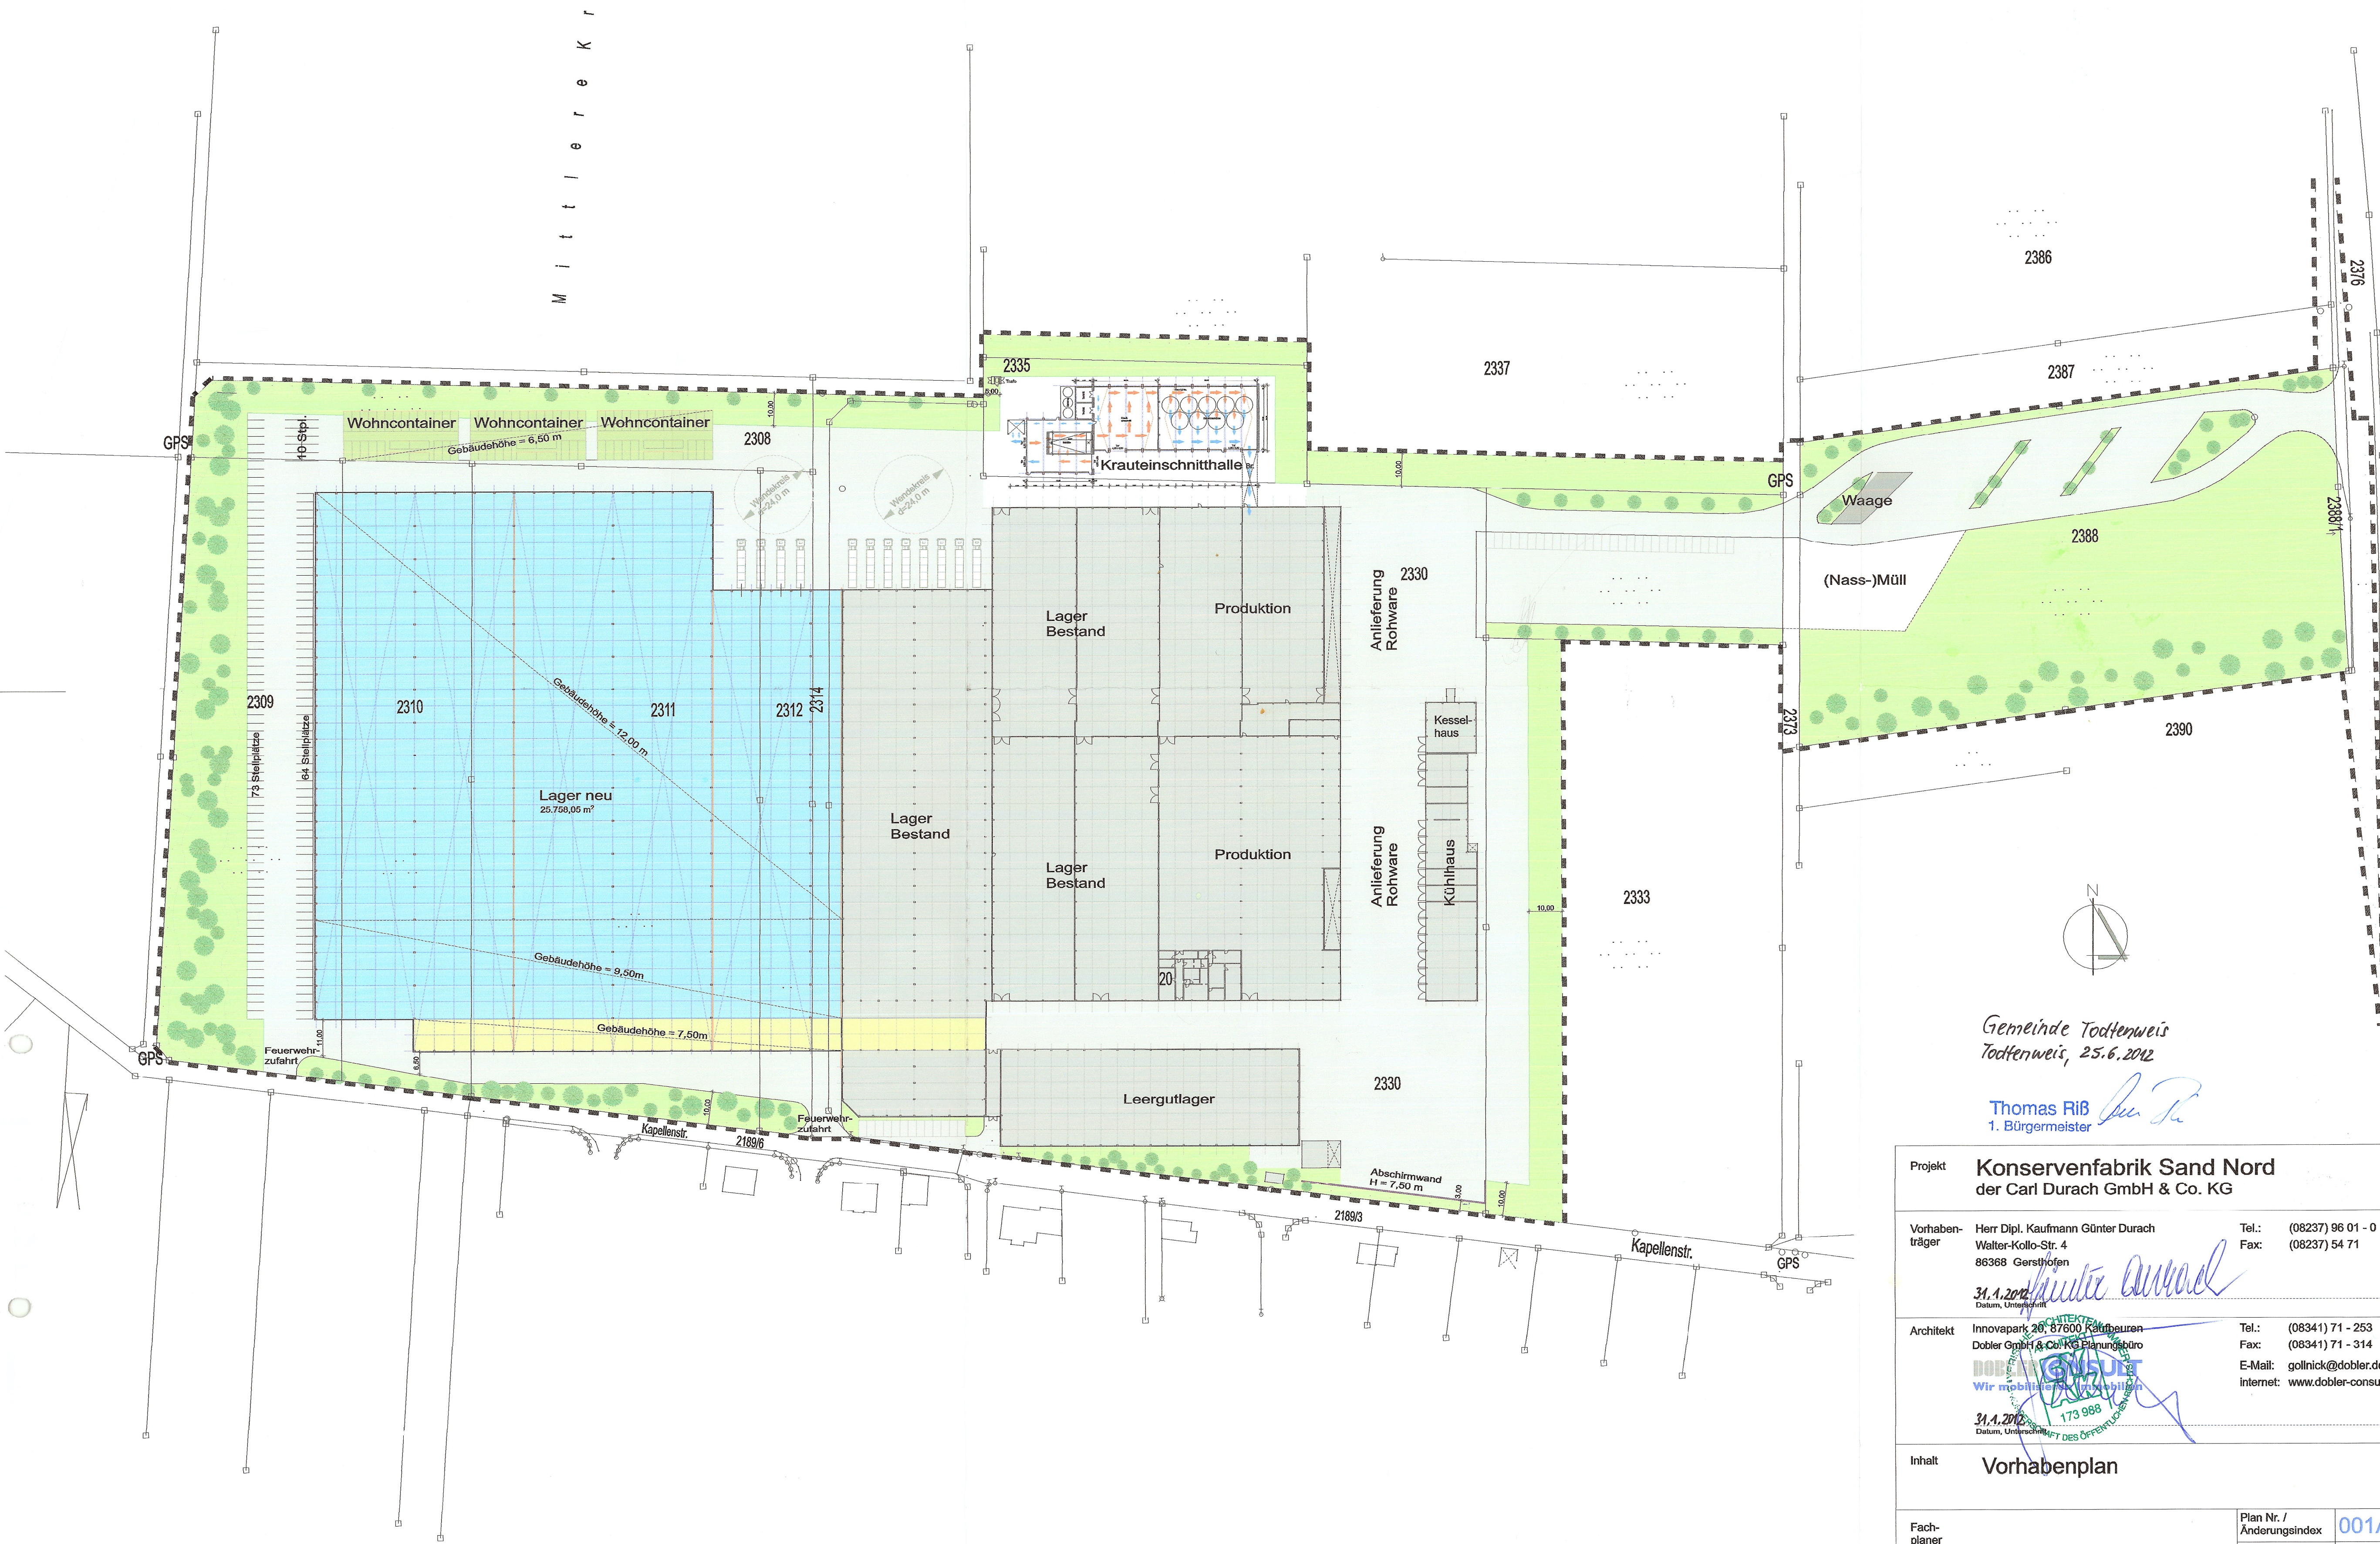

Gemeinde Todtenweis
Todtenweis, 25.6.2012

Thomas Riß
1. Bürgermeister

Projekt	Konservenfabrik Sand Nord der Carl Durach GmbH & Co. KG		
Vorhaben- träger	Herr Dipl. Kaufmann Günter Durach Walter-Kollo-Str. 4 86368 Gersthofen	Tel.: (08237) 96 01 - 0 Fax: (08237) 54 71	
Architekt	Innovapark 20, 87600 Kaitumbeuren Dobler GmbH & Co. KG Planungsbüro Wir mobilisieren Ihre Fähigkeiten	Tel.: (08341) 71 - 253 Fax: (08341) 71 - 314 E-Mail: gollnick@dobler.de Internet: www.dobler-consult.de	
Inhalt	Vorhabenplan		
Fach- planer		Plan Nr. / Änderungsindex	001A
		Planstand	31.01.2012
		Maßstab	1:1000
		Projektnummer	317 10 002
		Gezeichnet	dl

Diese Zeichnung darf ohne ausdrückliche Genehmigung des Verfassers weder vervielfältigt, noch dritten Personen im Original oder als Kopie ausgehändigt werden! (Eigentümer- und Urheberrechte)
Pfad: L:\Arch\31711011 Durach Krauteinschnitthalle\04 GPL\PLN-Sicherungen\120321_GPL-KEH-Durach.pln